

ТРЦ в г.Москва


Схема размещения на участке/ 15.05.17



якорные арендаторы фудкорт/кафе магазины техн. помещения/прочее

ТРЦ в г.Москва

-2 уровень / 15.05.17

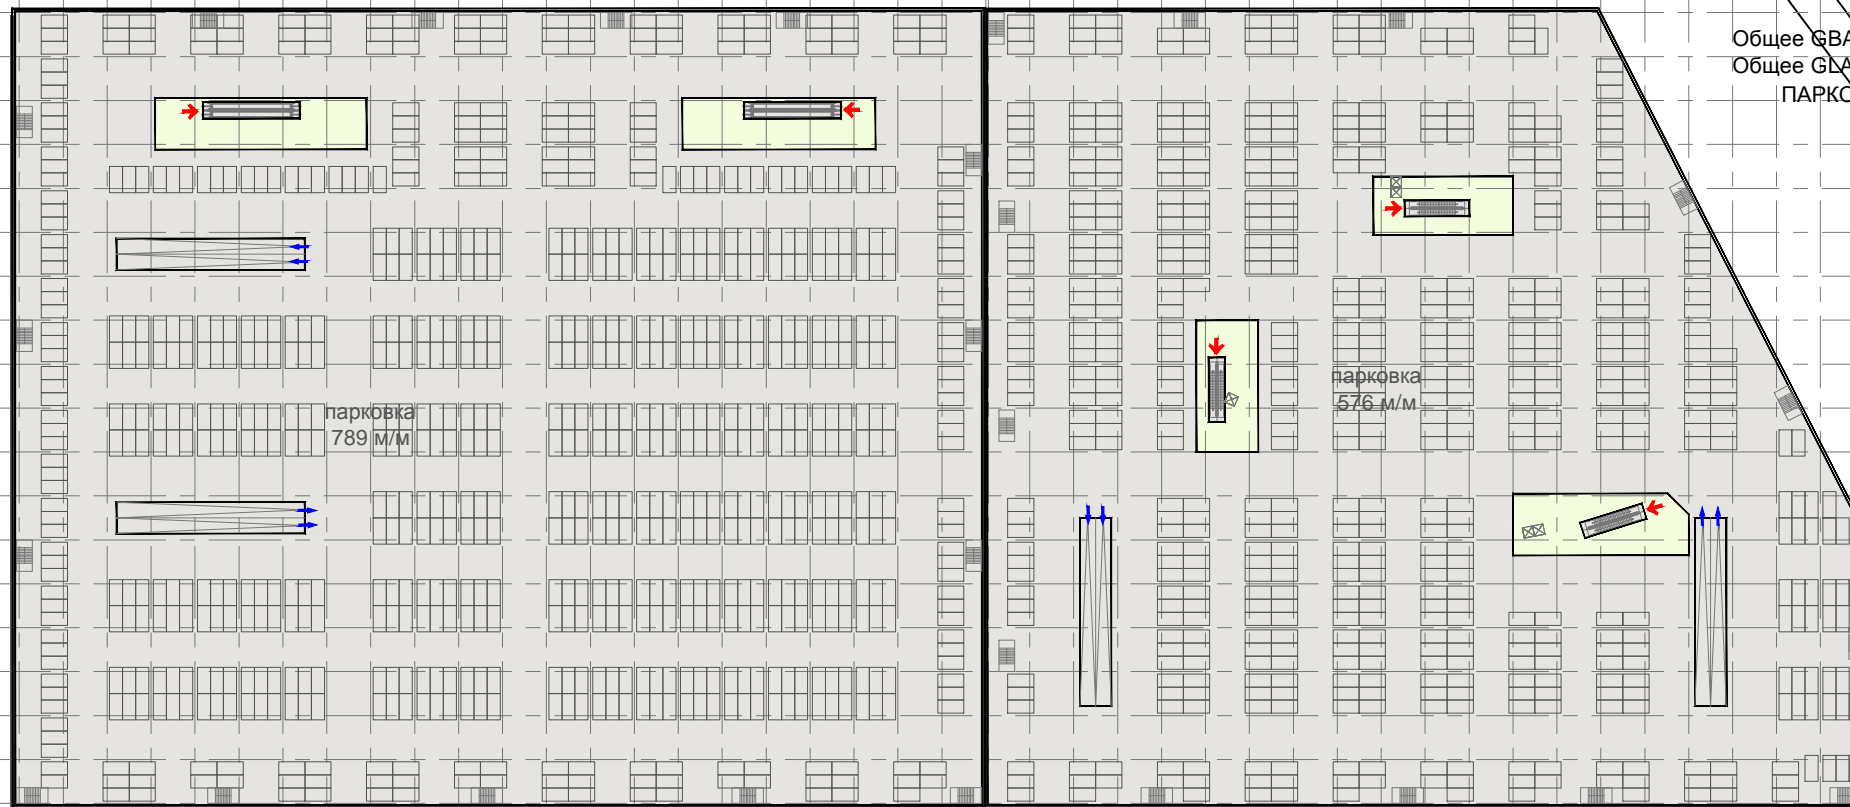

GBA: 22 896 m2

Общее GBA: 133 080 m2


Общее GLA: 65 173 m2

ПАРКОВКА: 2 886 м/м

якорные арендаторы фудкорт/кафе магазины техн. помещения/прочее

ТРЦ в г.Москва

-1 уровень / 15.05.17

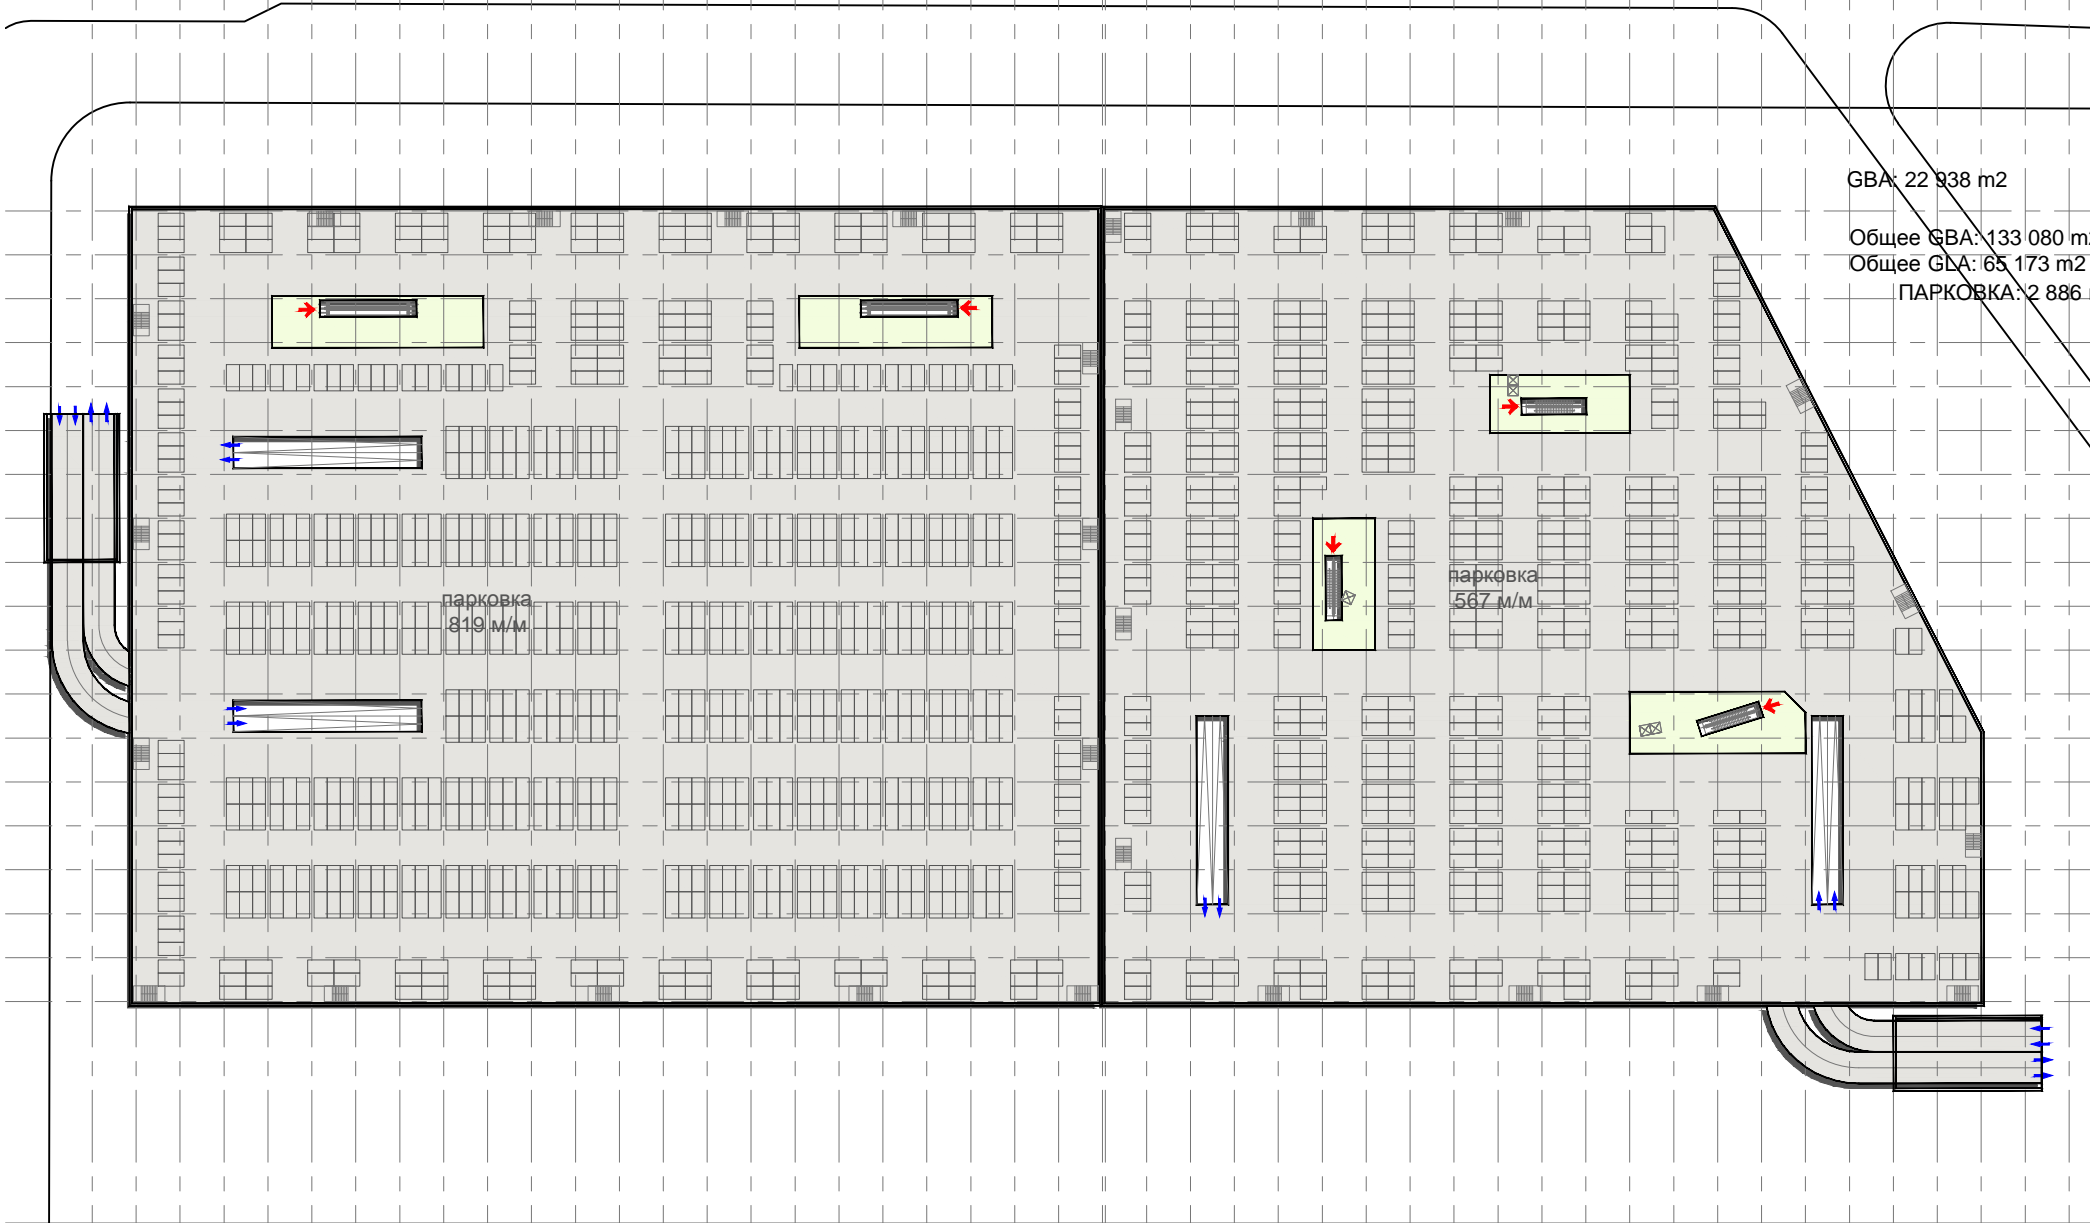

ГВА: 22 938 м2

Общее ГВА: 133 080 м2

Общее ГЛА: 65 173 м2

ПАРКОВКА: 2 886 м

парковка
819 м/м

парковка
567 м/м

- якорные арендаторы
- фудкорт/кафе
- магазины
- техн. помещения/прочее

ТРЦ в г.Москва

1 уровень / 15.05.17



ГВА: 22 815 м²
 GLA: 16 028 м²
 Общее ГВА: 133 080 м²
 Общее GLA: 65 173 м²
 ПАРКОВКА: 2 886 м/м

наземная
 парковка
 136 м/м

- якорные арендаторы
- фудкорт/кафе
- магазины
- техн. помещения/прочее

ТРЦ в г.Москва


2 уровень / 15.05.17

GVA: 21 476 m²

GLA: 16 960 m²

Общее GVA: 133 080 m²

Общее GLA: 65 173 m²

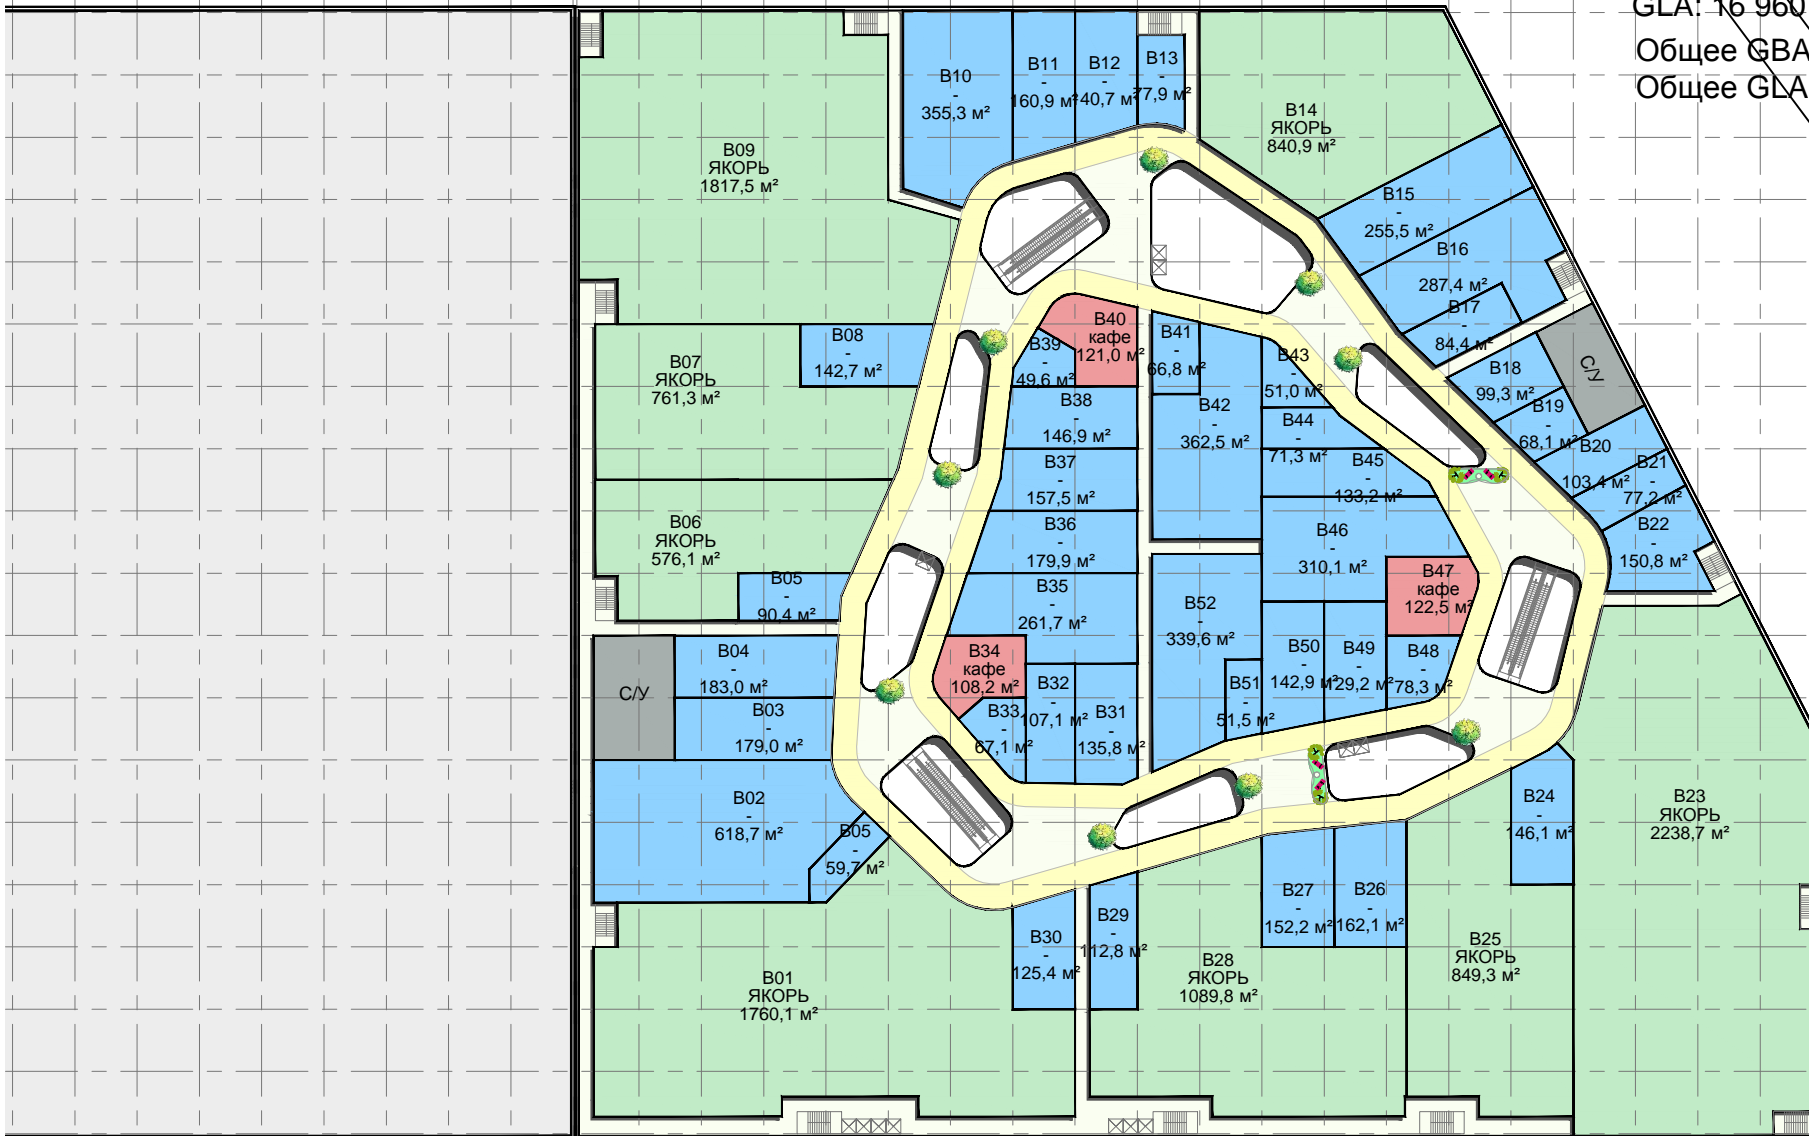


якорные арендаторы фудкорт/кафе магазины техн. помещения/прочее

ТРЦ в г.Москва

3 уровень / 15.05.17

GBA: 21 476 м²
GLA: 14 641 м²
Общее GBA: 133 080 м²
Общее GLA: 65 173 м²

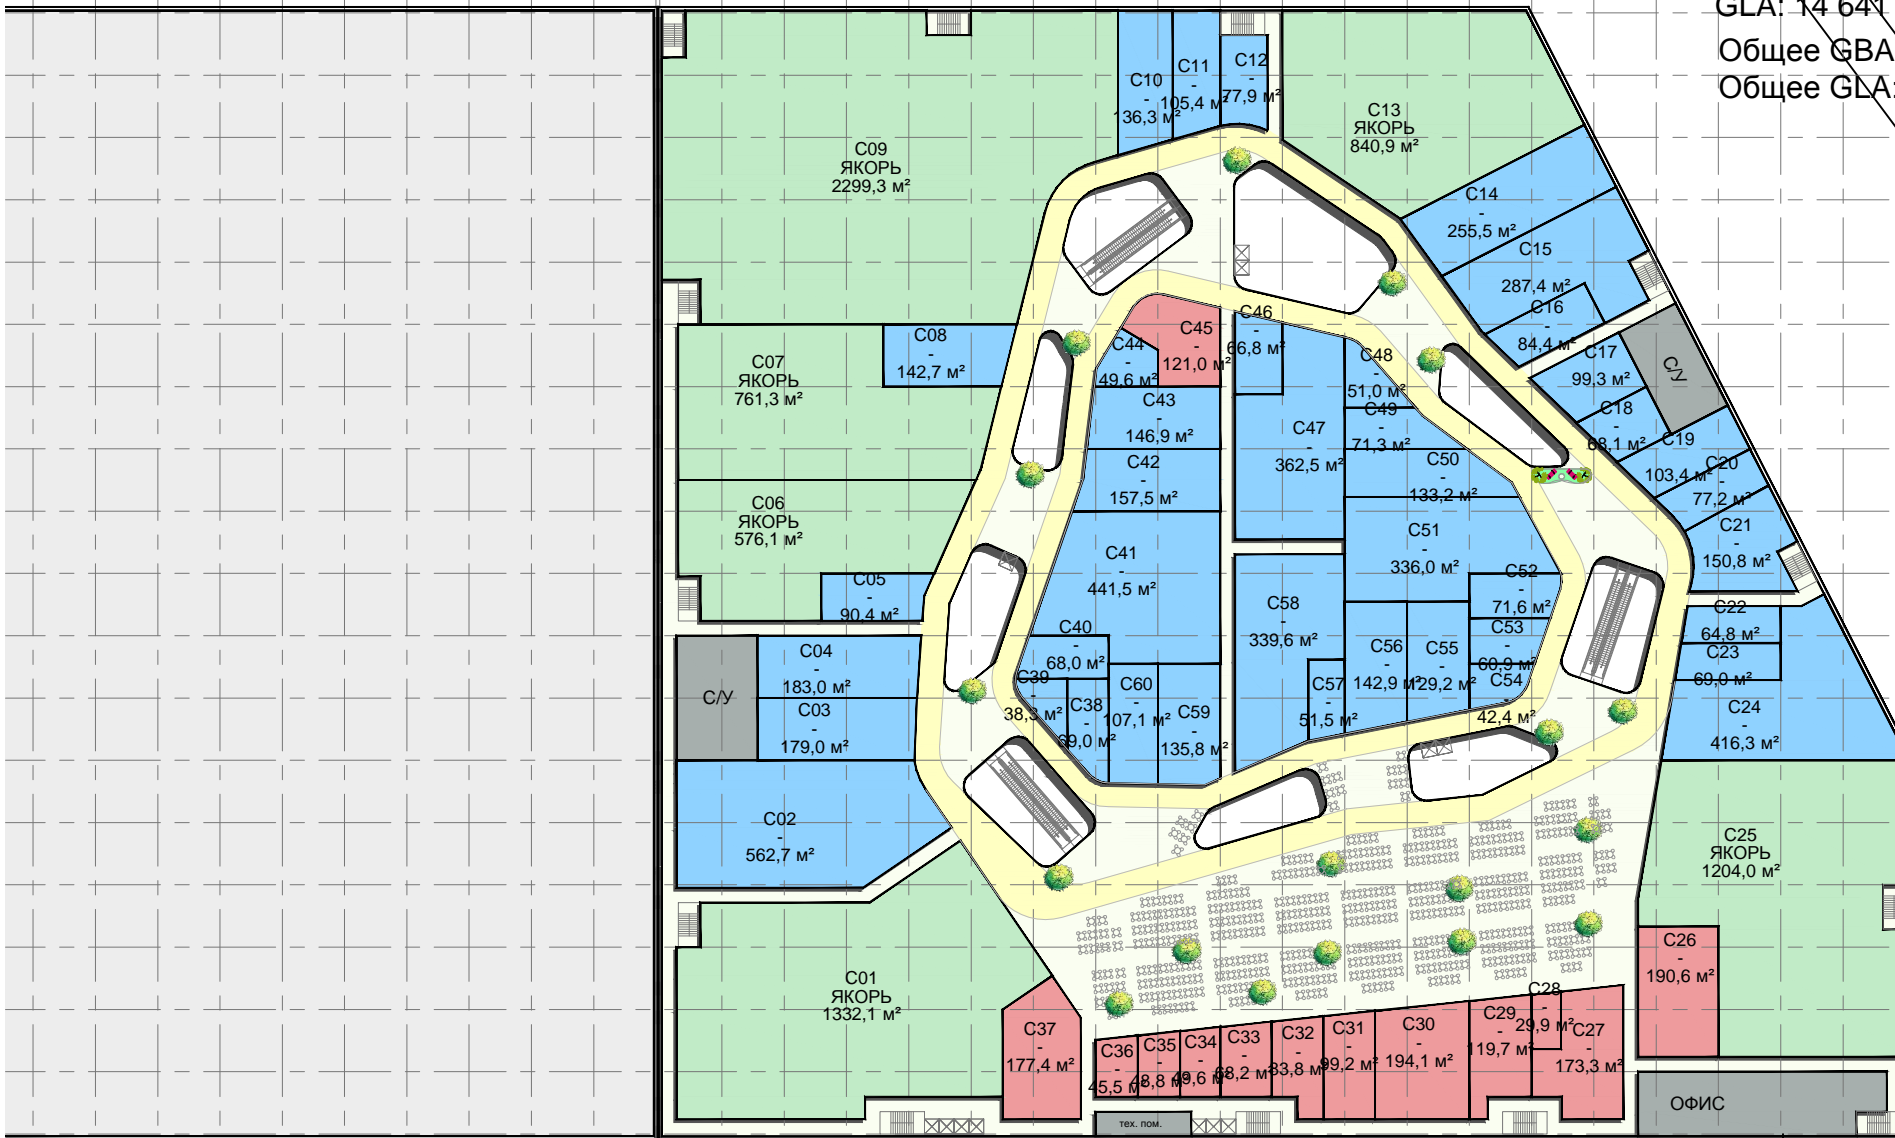


якорные арендаторы фудкорт/кафе магазины техн. помещения/прочее

ТРЦ в г.Москва

4 уровень / 15.05.17

GBA: 21 476 m²
GLA: 17 544 m²
Общее GBA: 133 080 m²
Общее GLA: 65 173 m²

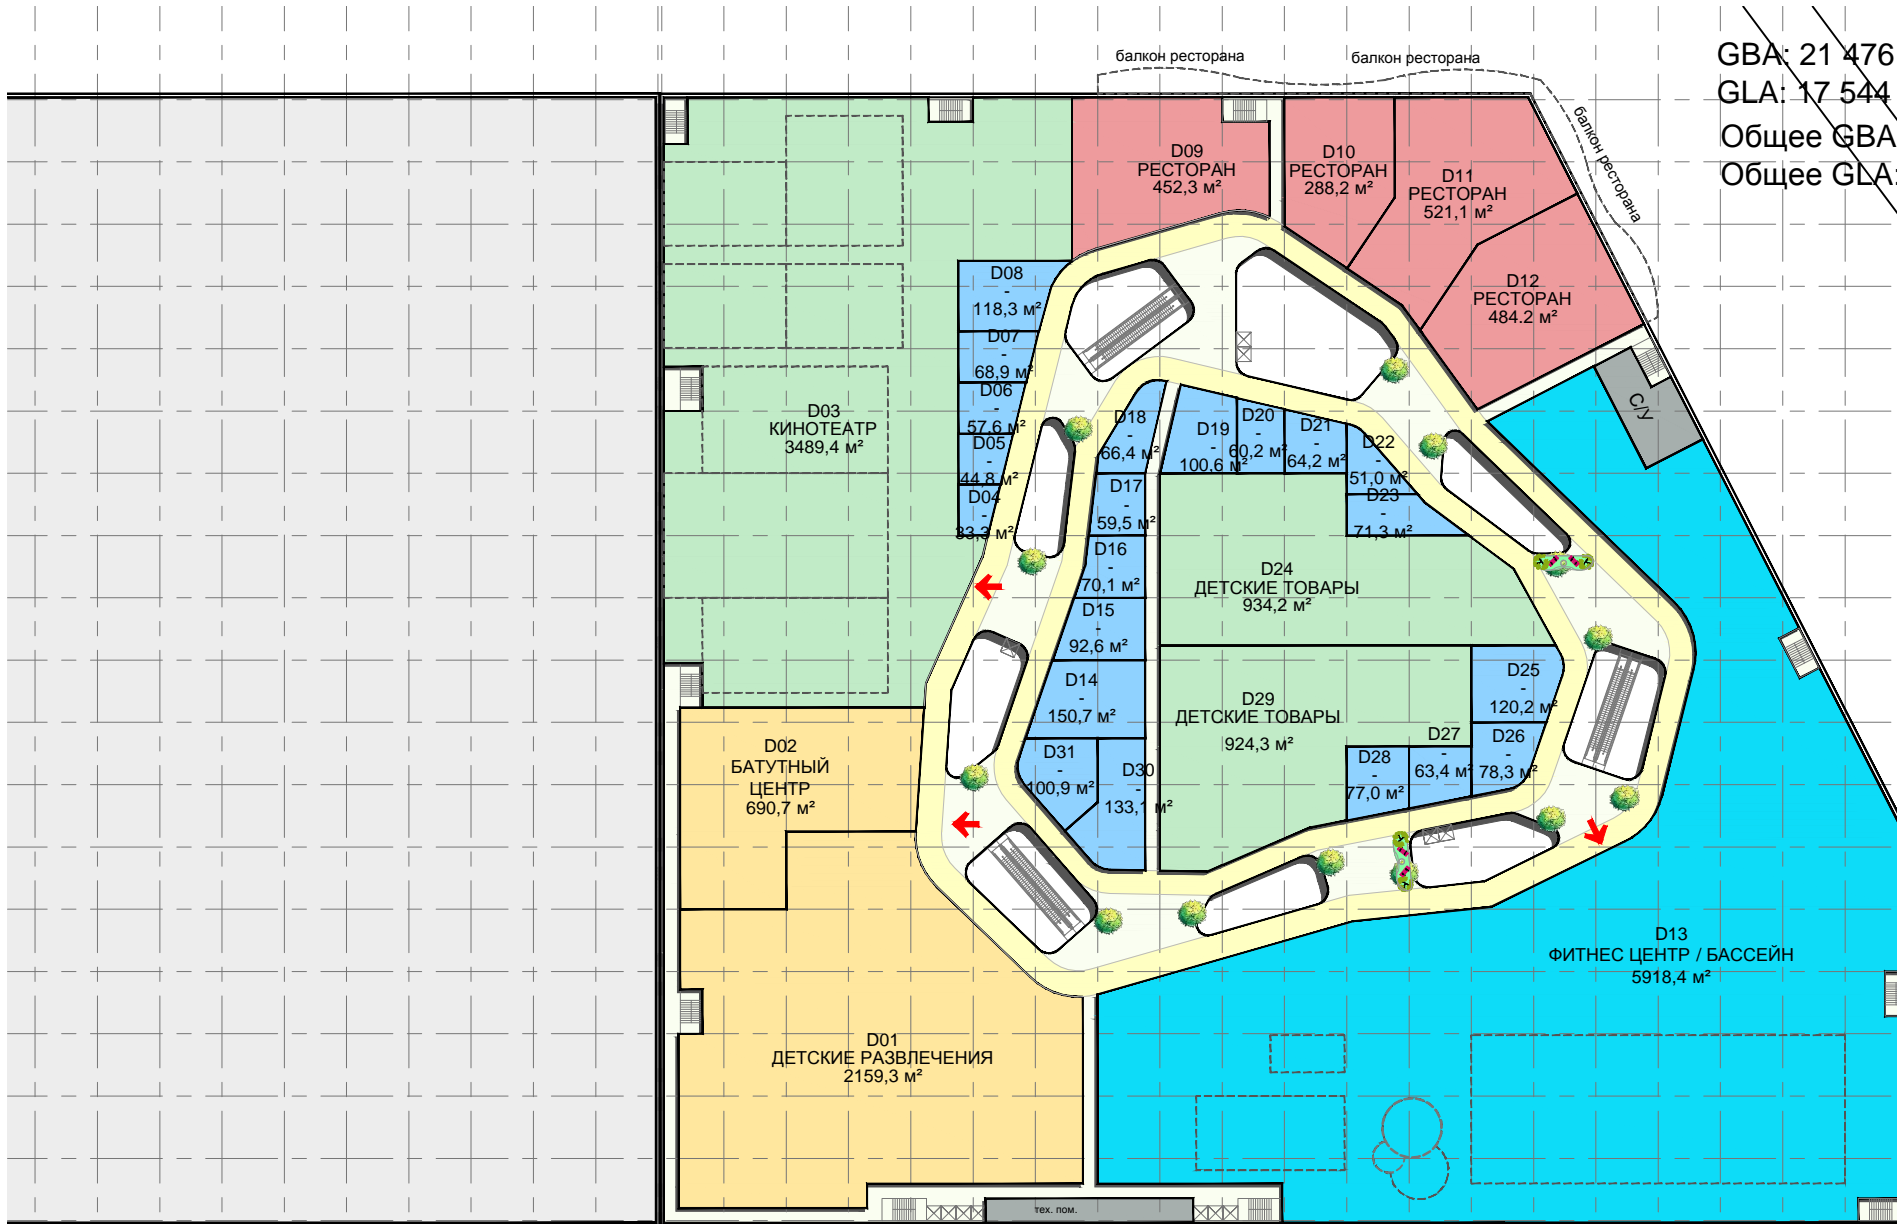

якорные арендаторы фудкорт/кафе магазины техн. помещения/прочее